




VOORGEVEL

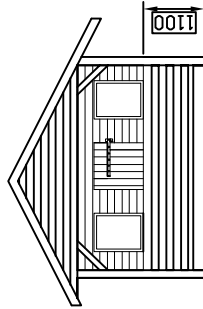

R-ZIJGEVEL


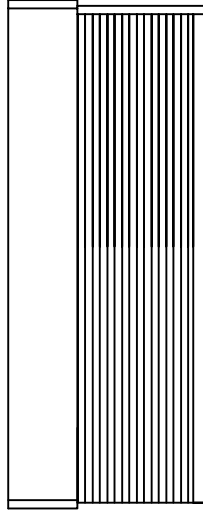


ACHTERGEVEL

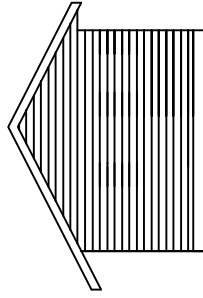


L-ZIJGEVEL

spanthout : 45 x 145 mm
 gordingen : 45 x 145 mm

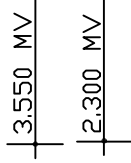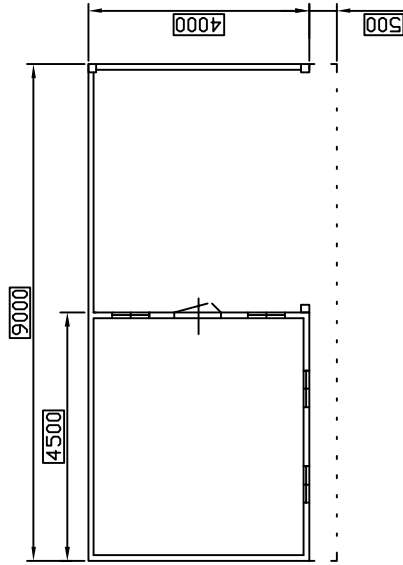

DOORSNEDE

- ① regelwerk 38x89 mm
- ② liggend rabat 28 mm
- ③ regelwerk 38x89 mm
- ④ hardhouten balk 45x145 mm
- ⑤ piketten 45x95 mm hardhout lengte 1250 mm
- ⑥ dakbedekking: dakpan , kleur zwart
- ⑦ dakbeschieting: dakbeschot 19 mm
- ⑧ deuren: opgeklampt
- ⑨ ramen: meranti 670 X 890

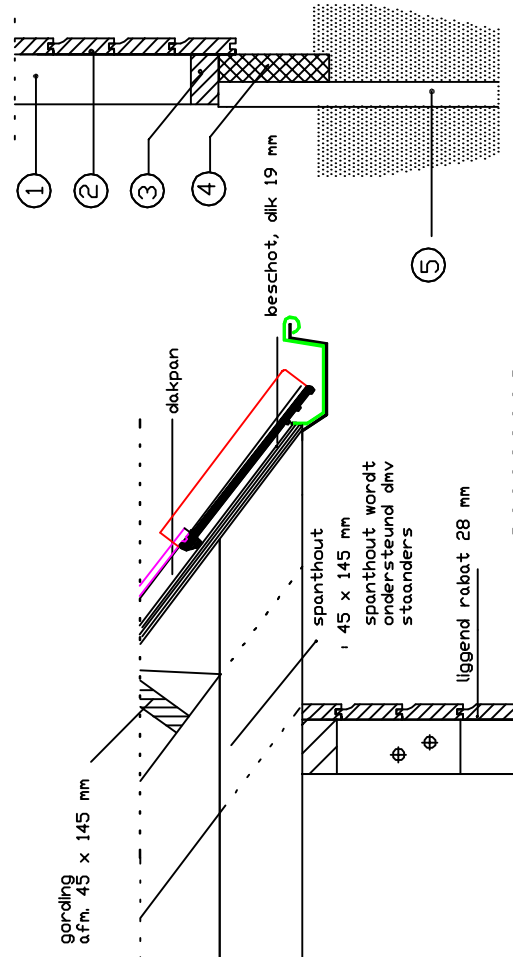

OPDRACHTGEVER:

KAD. GEM. :

SECTIE :

NUMMER :

SCHAAL :

TYPE :

SCHAAL : 1:100

GET :

patent pending in principal countries of the world

HOUTBOUW
HIEMSTRA

